SWU	Zählerplätze, Meß- und Steuereinrichtungen Wärmepumpe und Warmwasserbereiter Wirkschaltplan - Beispiel (ab 01.09.2009)	TAB Bild WP4 Sept. 2009

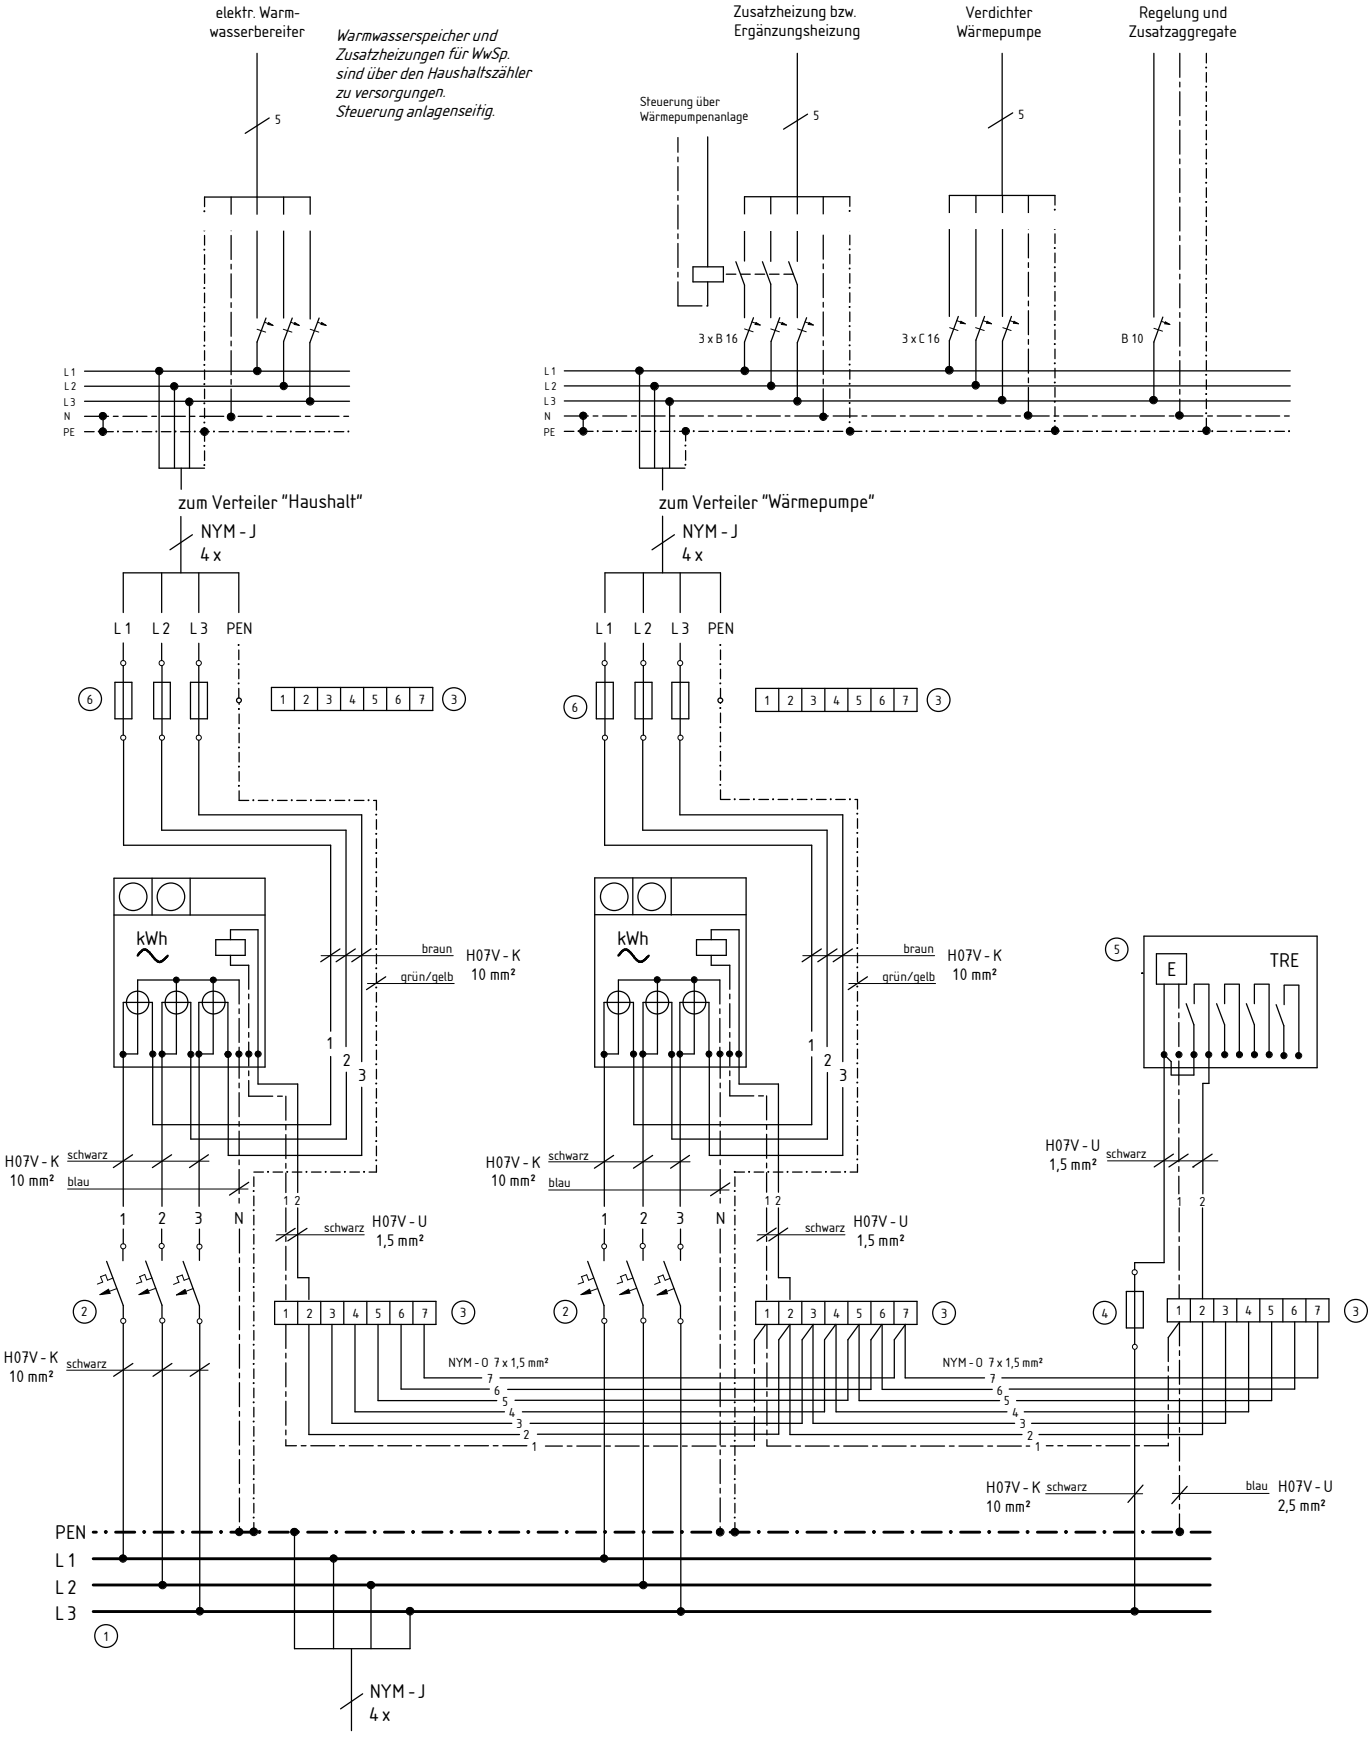

① Sammelschienen
② SH - Schalter *)
③ Steuerleitungsklemmen
④ Sicherungselement D II, mit plombierbarer Klarsichtkappe
⑤ Tarifschaltgerät
⑥ Abgangssicherungen

*) SH - Schalter
- in Kundenanlagen ohne Warmwasserbereiter 3 x 35 A
- in Anlagen mit Durchlauferhitzern 3 x 50 A bzw. 3 x 63 A
- in Anlagen mit Wärmepumpen und gewerbl. Anlagen nach Rücksprache entsprechend der angemeldeten Leistung